



PROJET REVA
FOLIO 5/10
Echelle : 1/25000

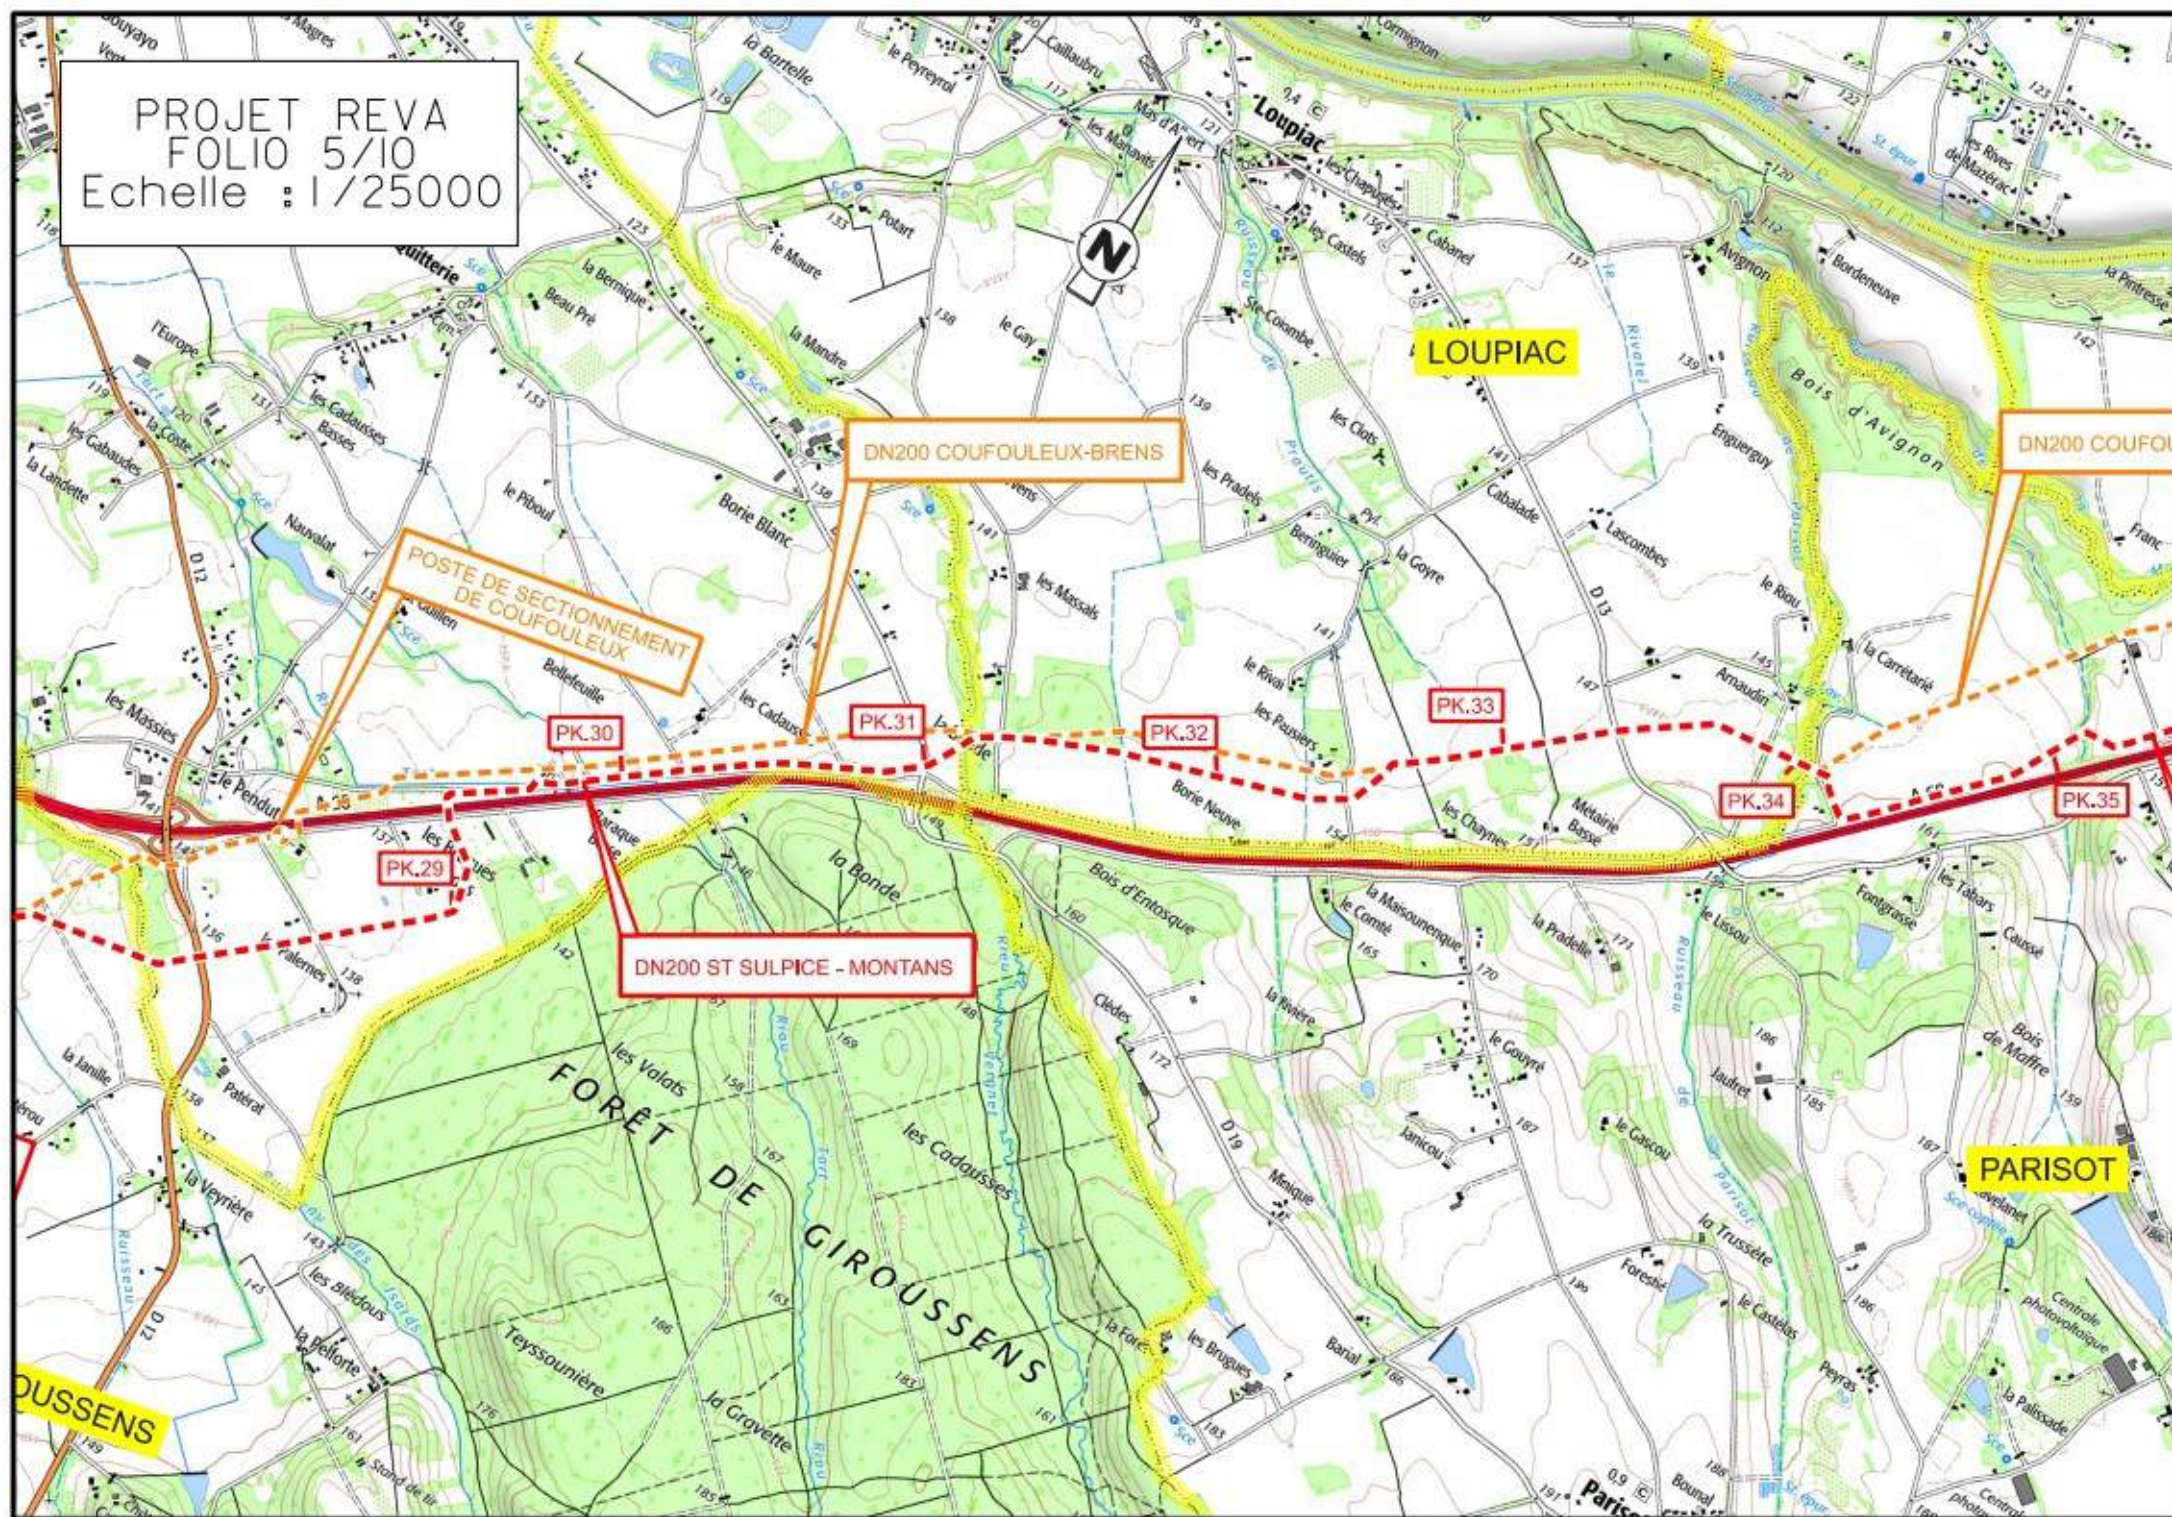

PROJET REVA
FOLIO 6/10
Echelle : 1/25000

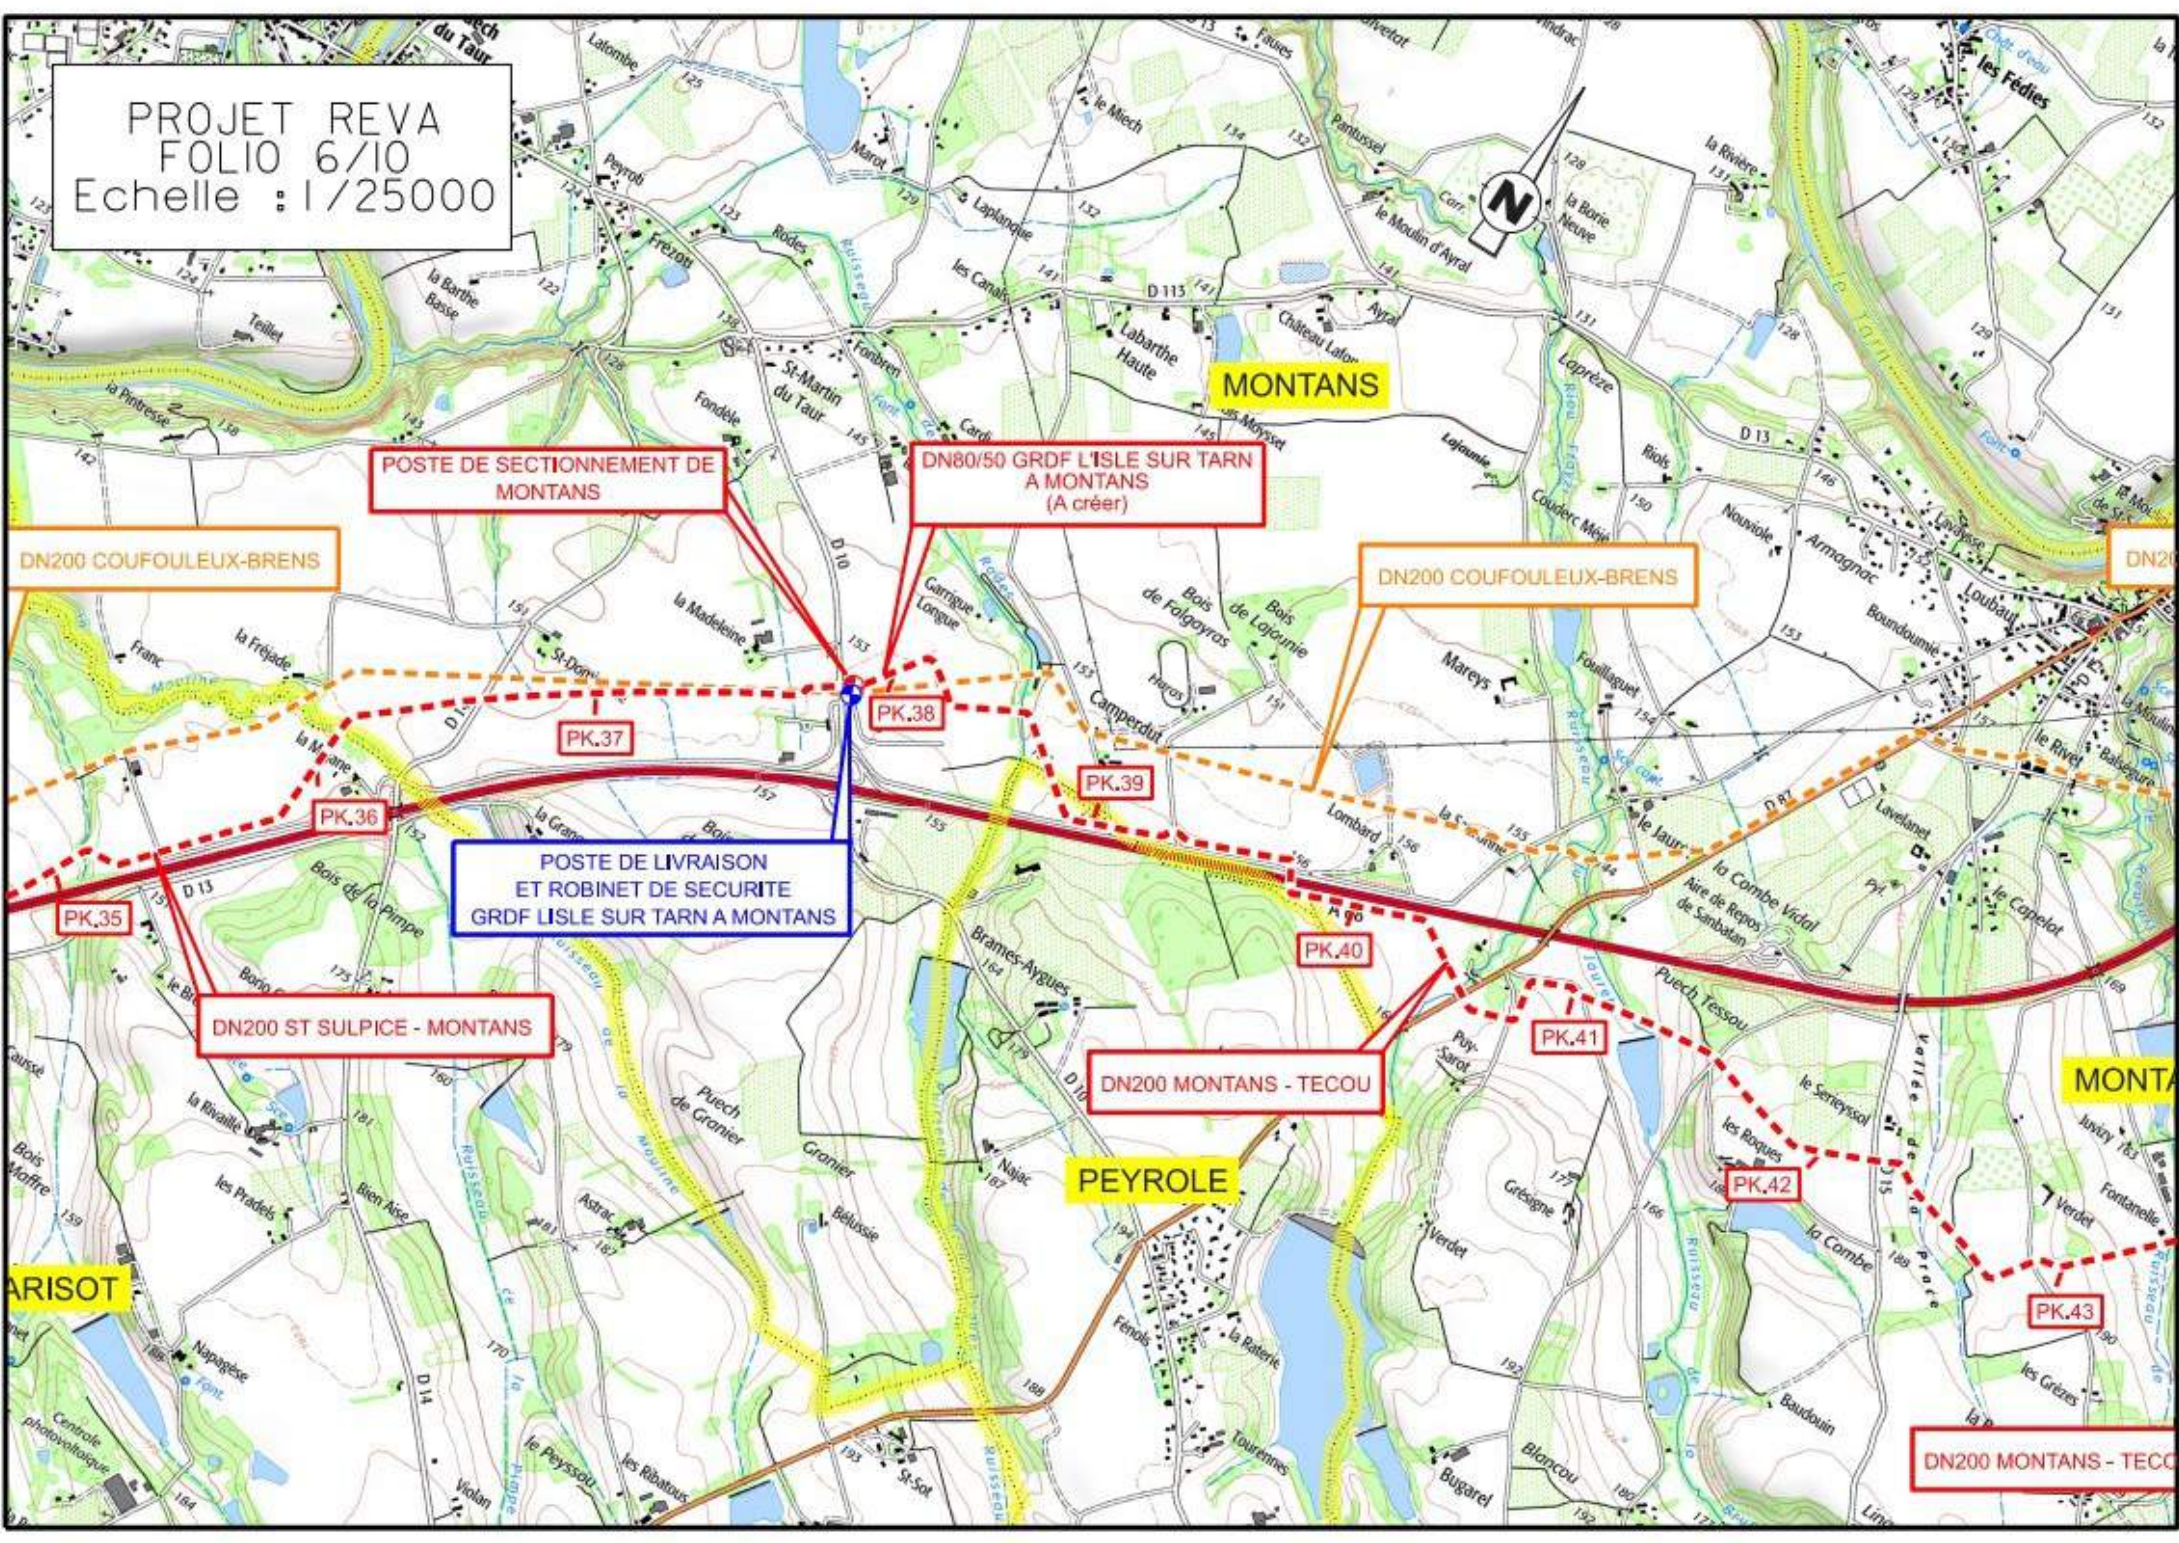

POSTE DE SECTIONNEMENT DE MONTANS

DN80/50 GRDF L'ISLE SUR TARN A MONTANS (A créer)

DN200 COUFULEUX-BRENS

DN200 COUFULEUX-BRENS

POSTE DE LIVRAISON ET ROBINET DE SECURITE GRDF LISLE SUR TARN A MONTANS

DN200 ST SULPICE - MONTANS

DN200 MONTANS - TECOU


DN200 MONTANS - TECOU

ARISOT

PEYROLE

MONTANS

PROJET REVA
FOLIO 7/10
Echelle : 1/25000

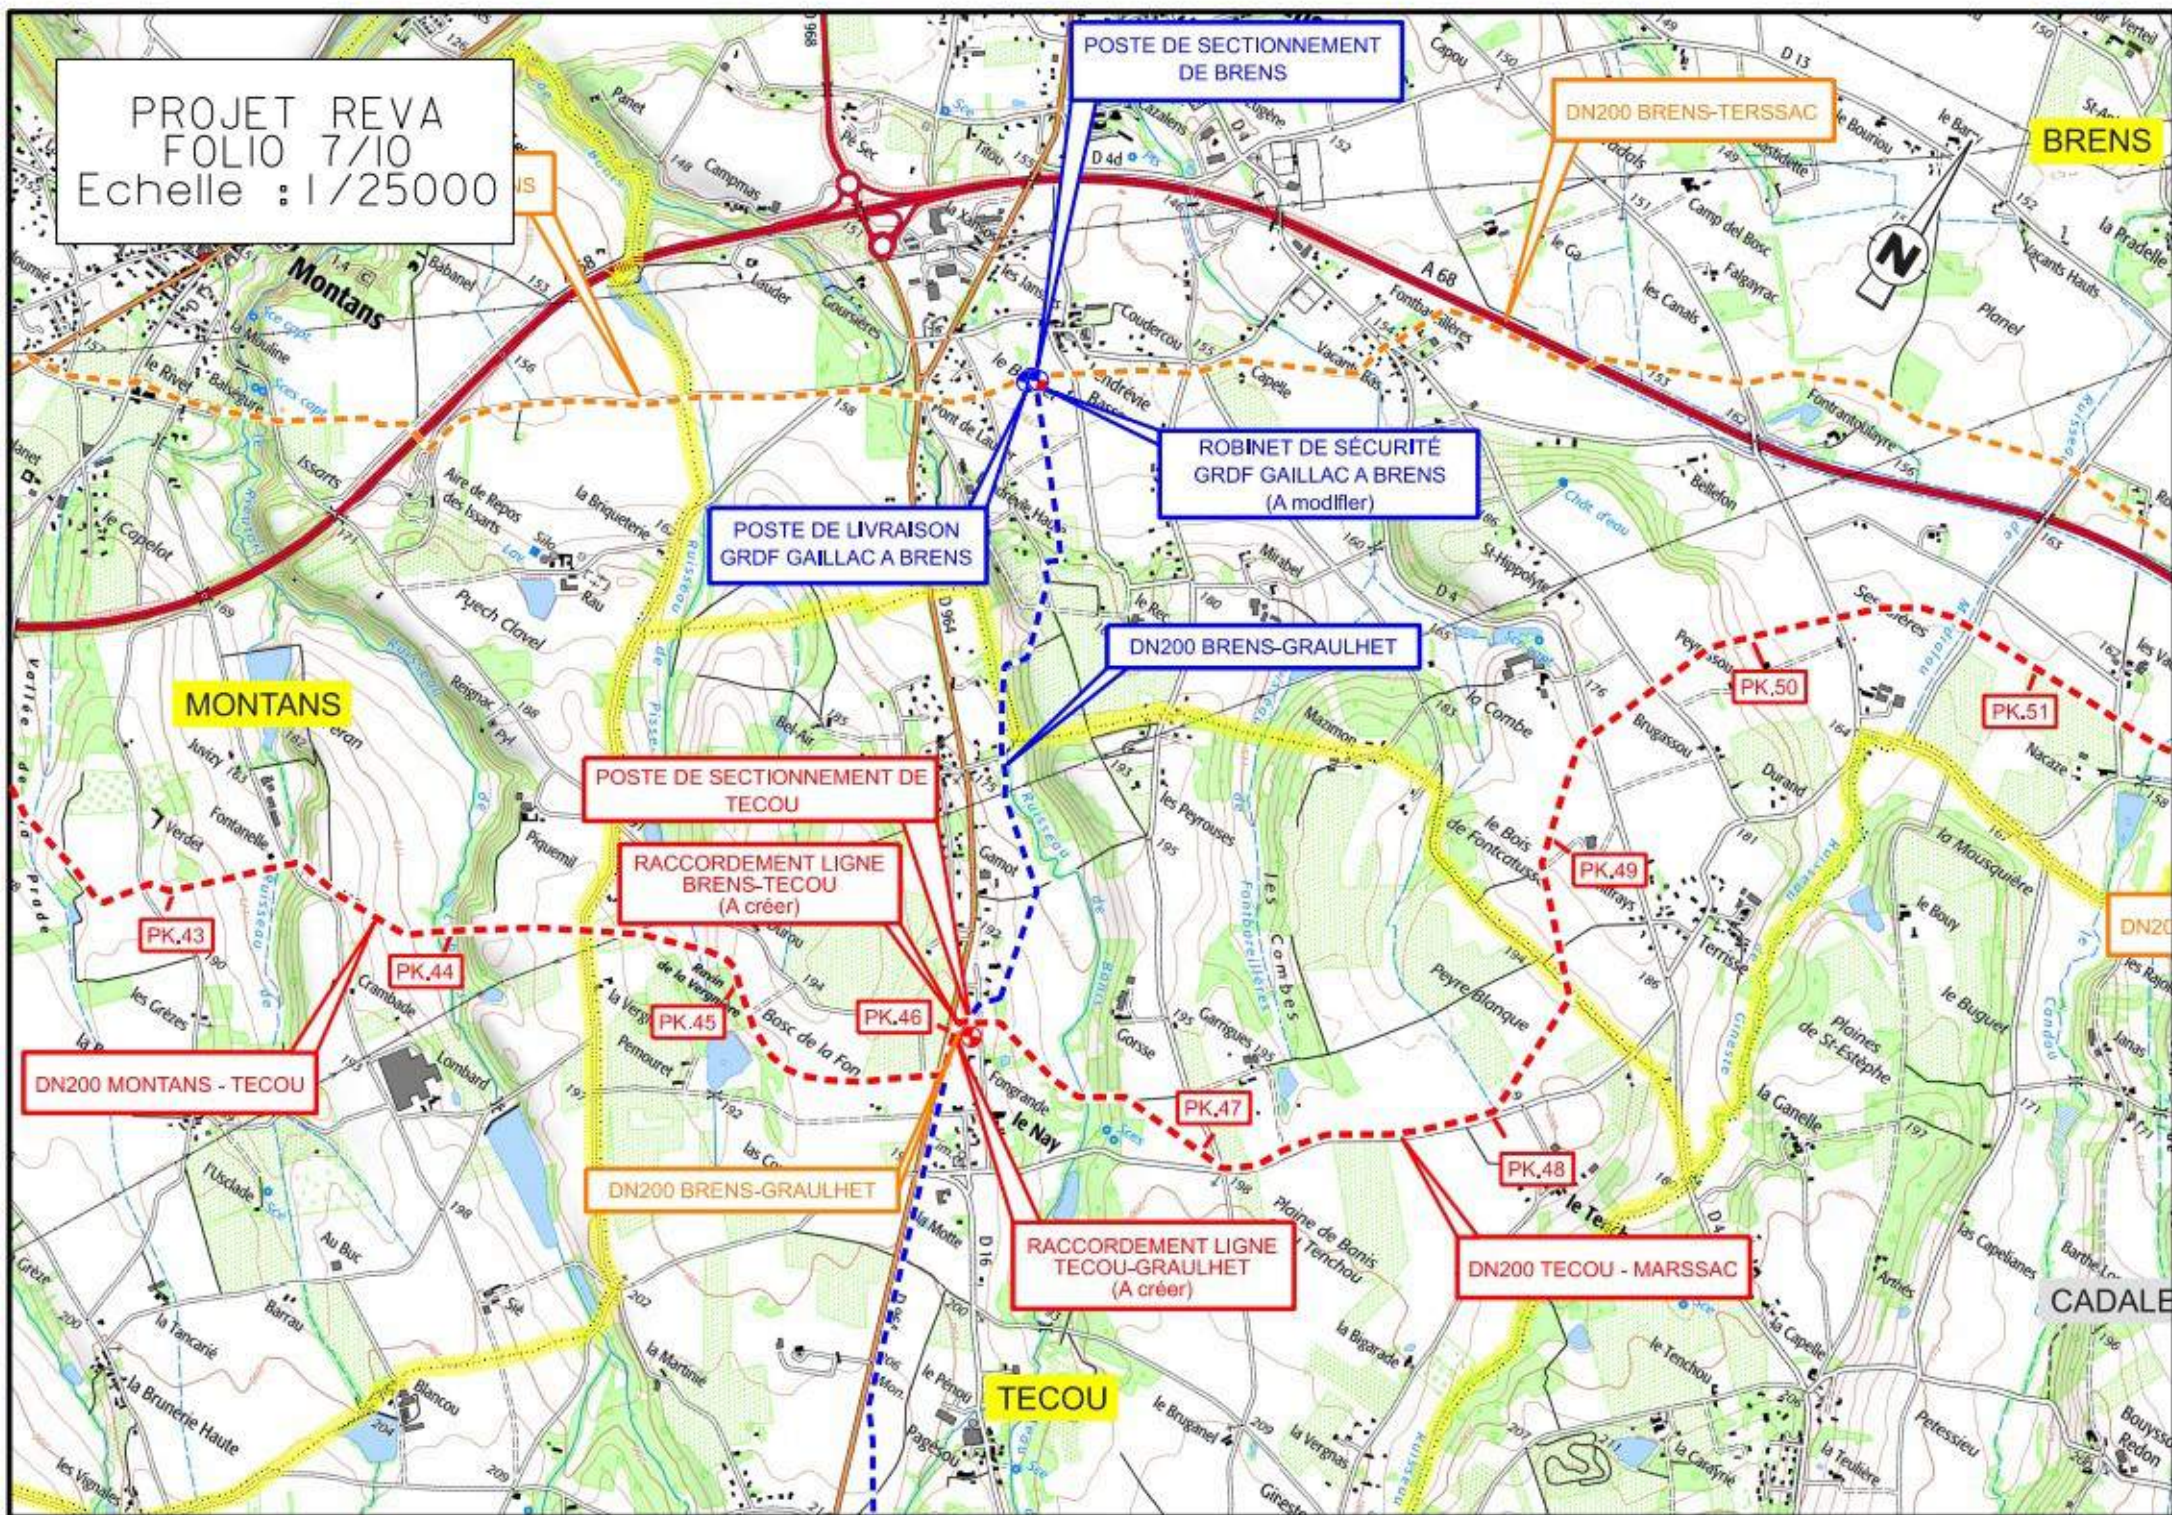

DEPARTEMENT DU TARN

LAGRAVE

DN200 BRENS-TERSSAC

DN200 BRENS-TERSSAC

MAR

CADALEN

DN200 TECOU - MARSSAC

PROJET REVA
FOLIO 9/10
Echelle : 1/25000

CASTELNAU DE LEVIS

TERSSAC

MARSSAC SUR TARN

DN200 TERSSAC- ALBI TARN RG

POSTE DE LIVRAISON ET
ROBINET DE SECURITÉ
ETEX FRANCE EXTERIORS

PS
ALBI STE CAREME

ROBINET DE SECURITÉ
GRDF MARSSAC SUR TARN
(A modifier)

POSTE DE SECTIONNEMENT
TERSSAC ETEX FRANCE EXTERIORS

DN80/50 ETEX FRANCE
EXTERIORS
(A créer)

PS TERSSAC
DÉPART BRANCHEMENT ETEX FRANCE

POSTE DE SECTIONNEMENT
TERSSAC A ALBI

DN200 MARSSAC
- ALBI STE CAREME

POSTE DE LIVRAISON
GRDF MARSSAC SUR TARN

DN80 GRDF MARSSAC
(A créer)

ALBI

POSTE DE SECTIONNEMENT DE
MARSSAC


ROBINET DE SECURITÉ
GRDF ALBI STE CAR
(A modifier)

ROUFFIAC

DN200 MARSSAC
- ALBI STE CAREME

LE SEQUESTRE

CARLUS

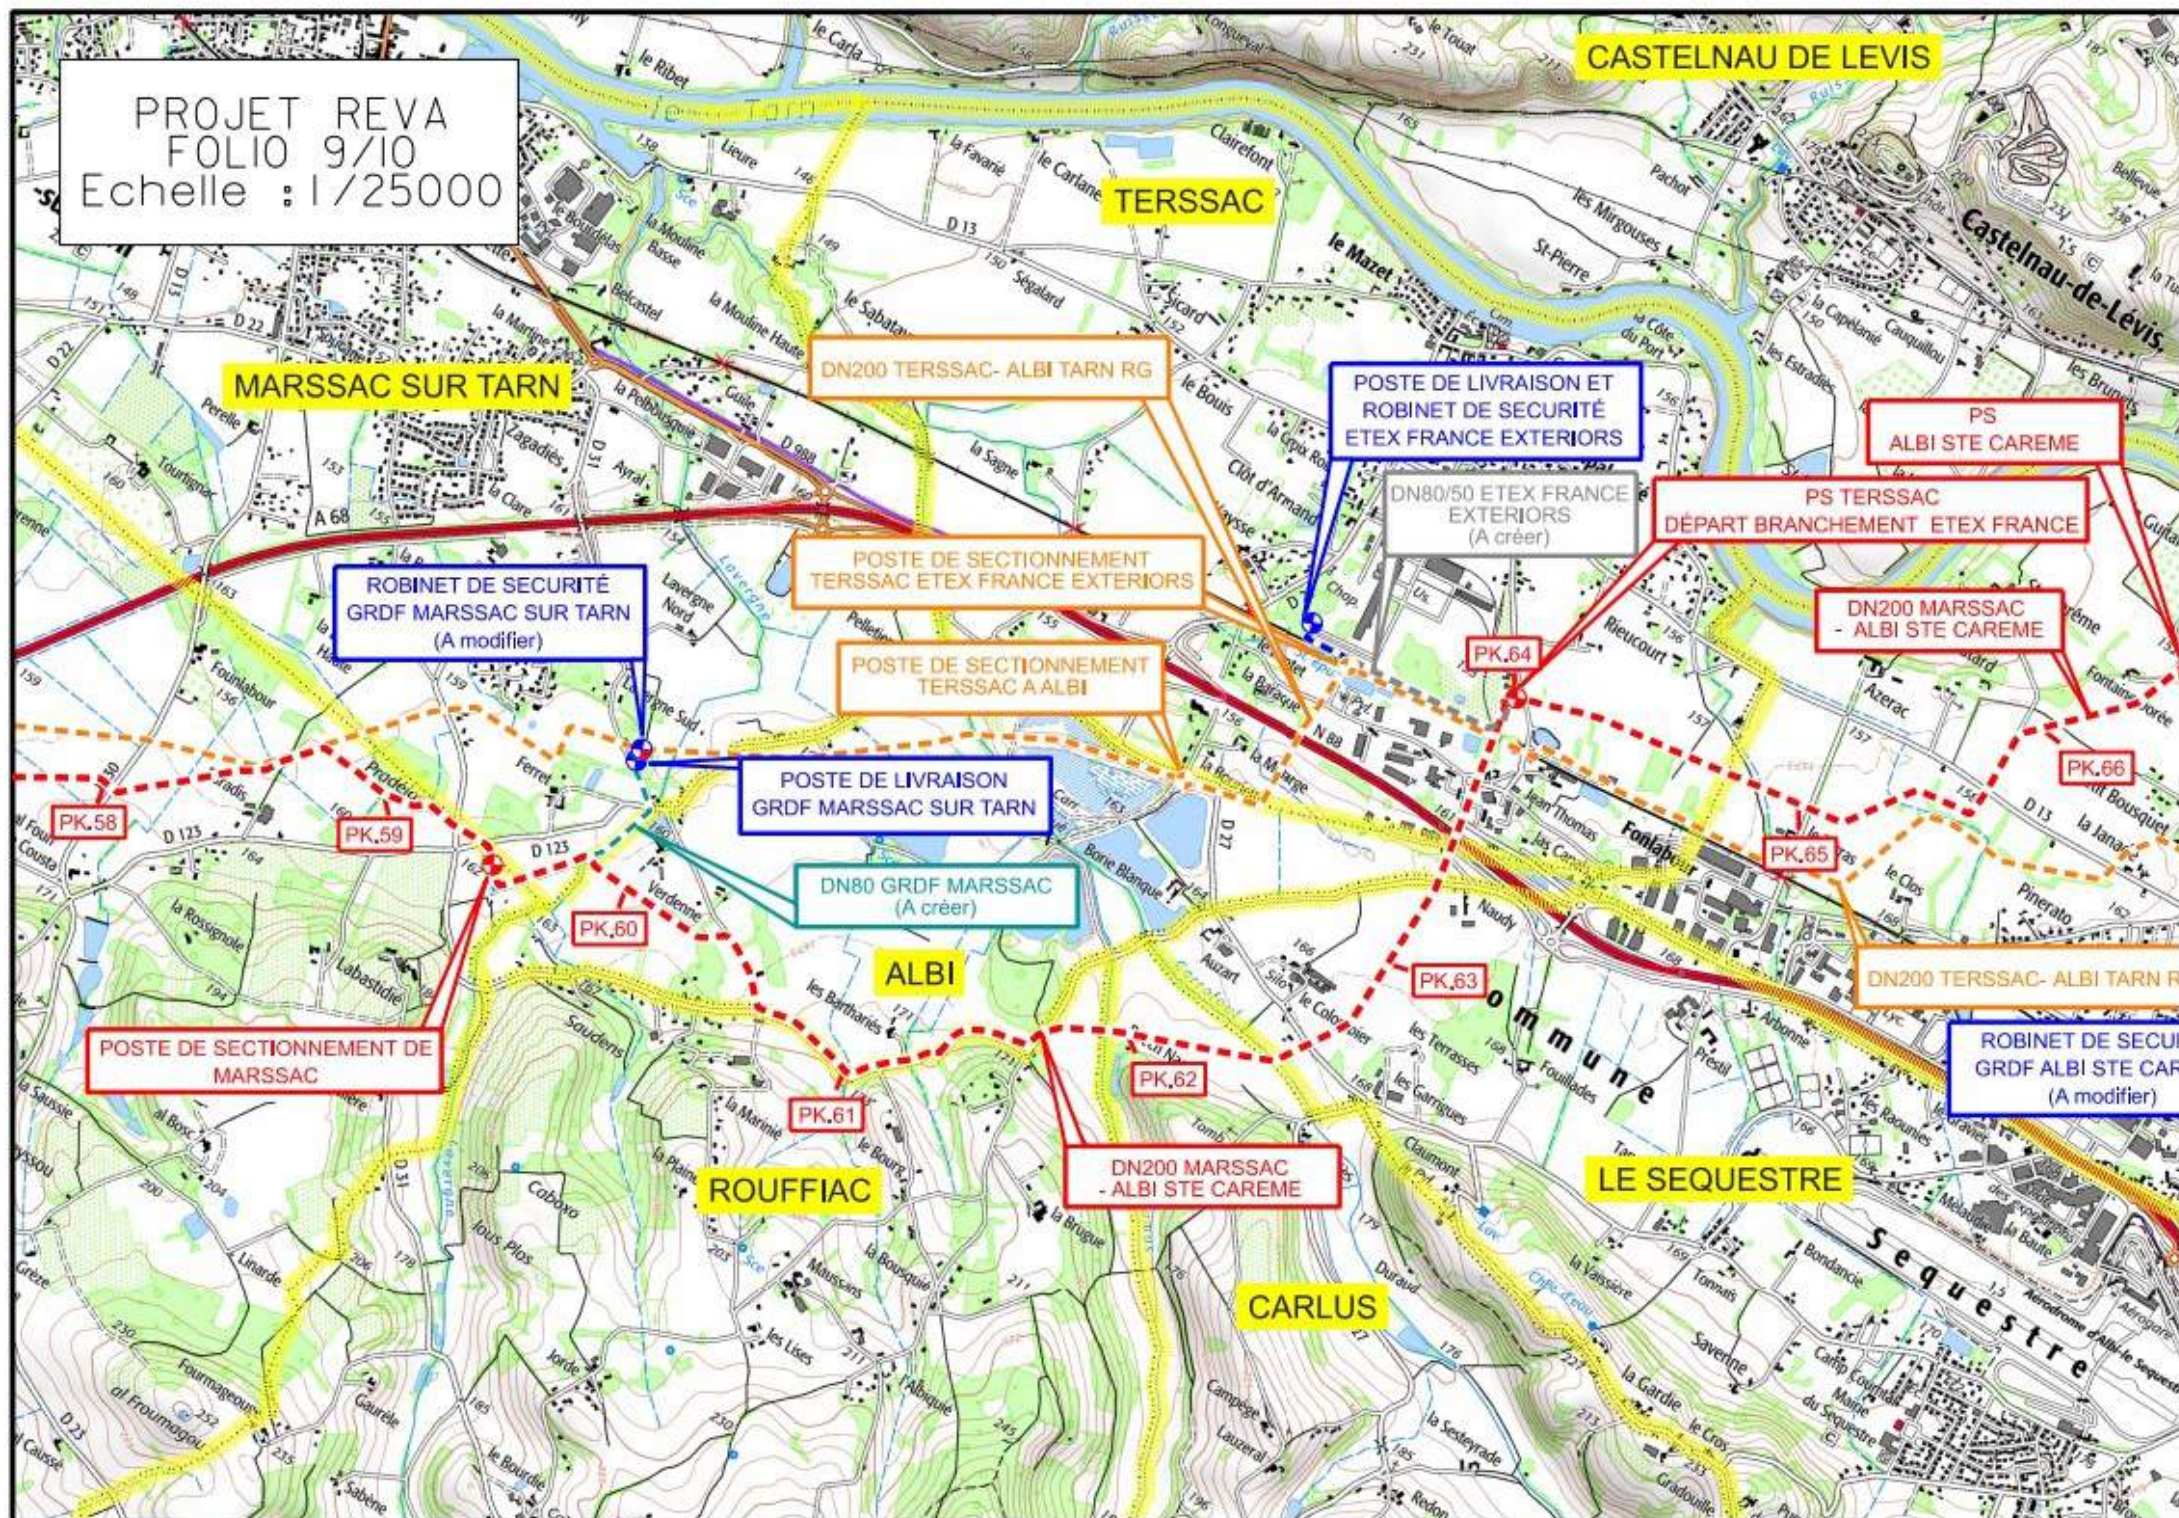

PROJET REVA
FOLIO 10/10
Echelle : 1/25000

